


A - A METSZET

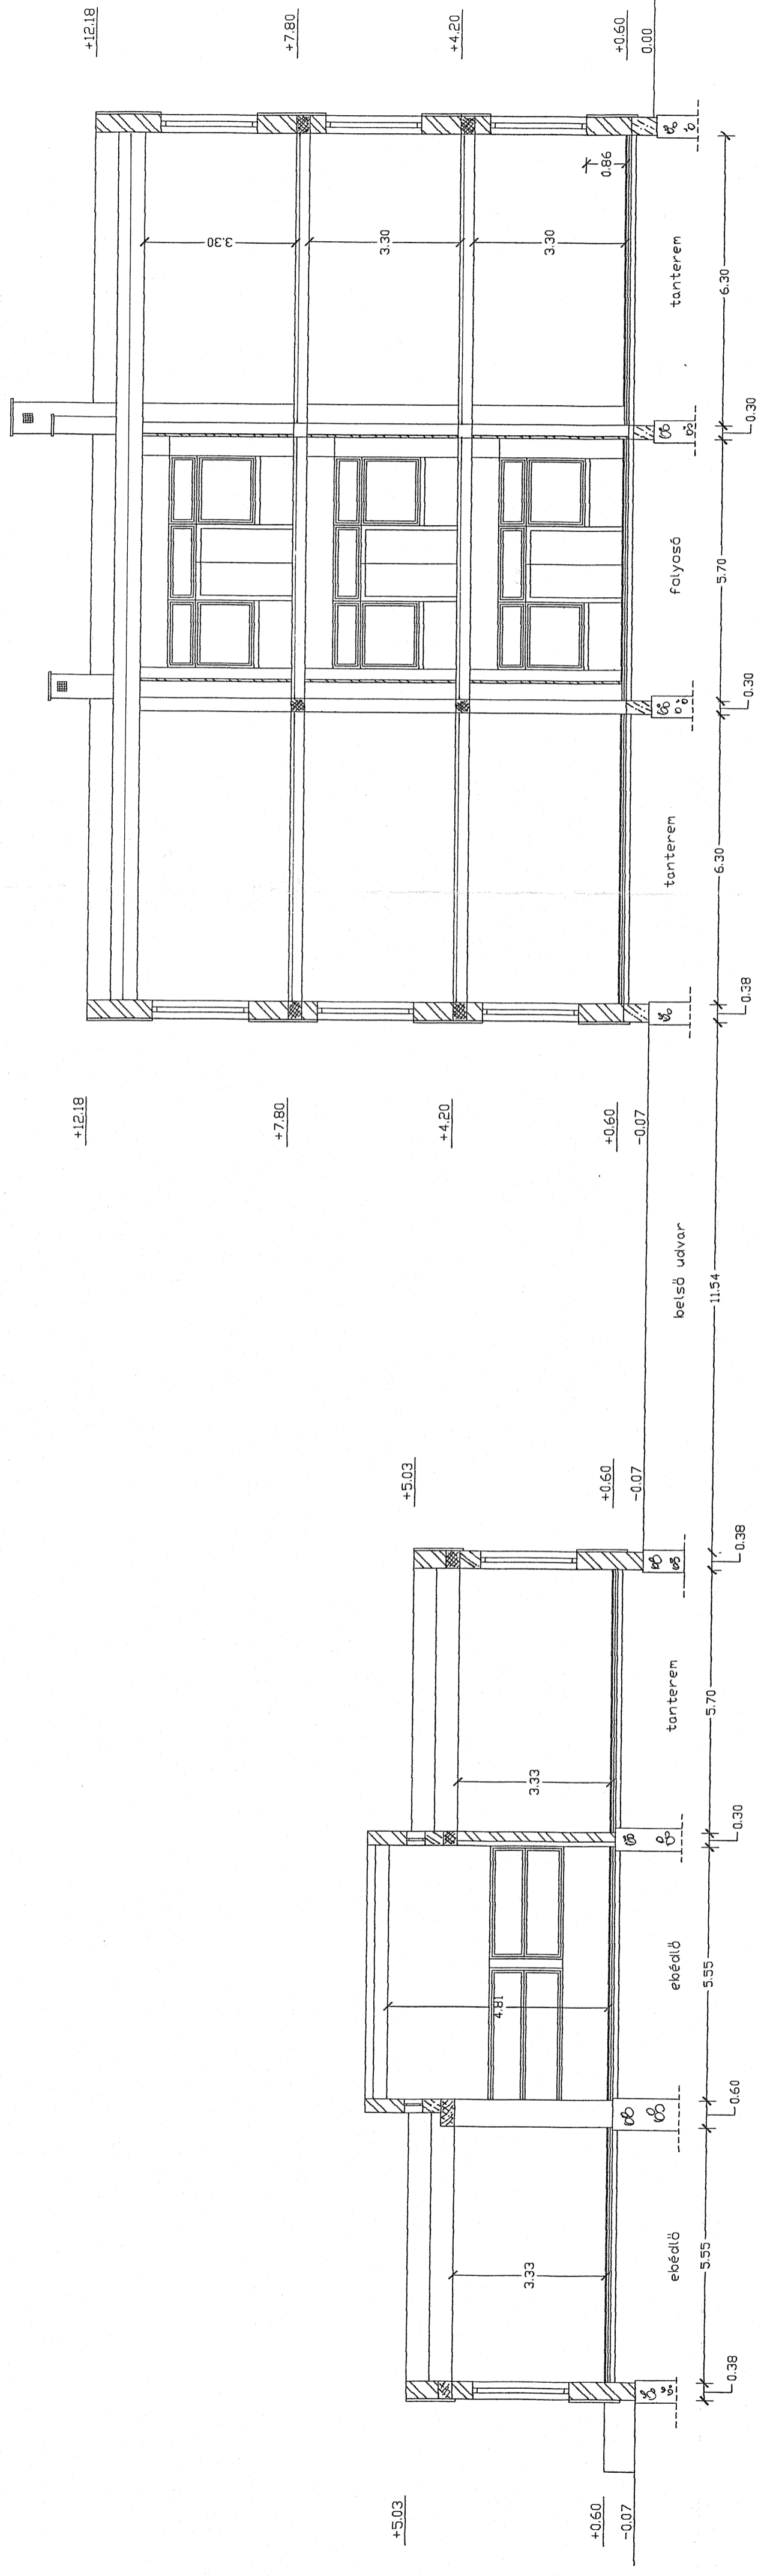

HÁZ PLUSZ KFT.

Tököl, Fürtös u. 14.
Dunaújváros, Vasút út 39. 3/307.

Tököl, Aradi u.
óvoda átalakítás

A munka megnevezése

A rajz tartalma

METSZETEK

Tervfajta engedélyezési terv	A rajz tartalma	Rajzszám
Felmérő	Egyeztetők:	E-4
Bertók Mária	Ügyvezető	Lépték
	Dátum	1:100
	Siposki Zoltán	2003.10.06.