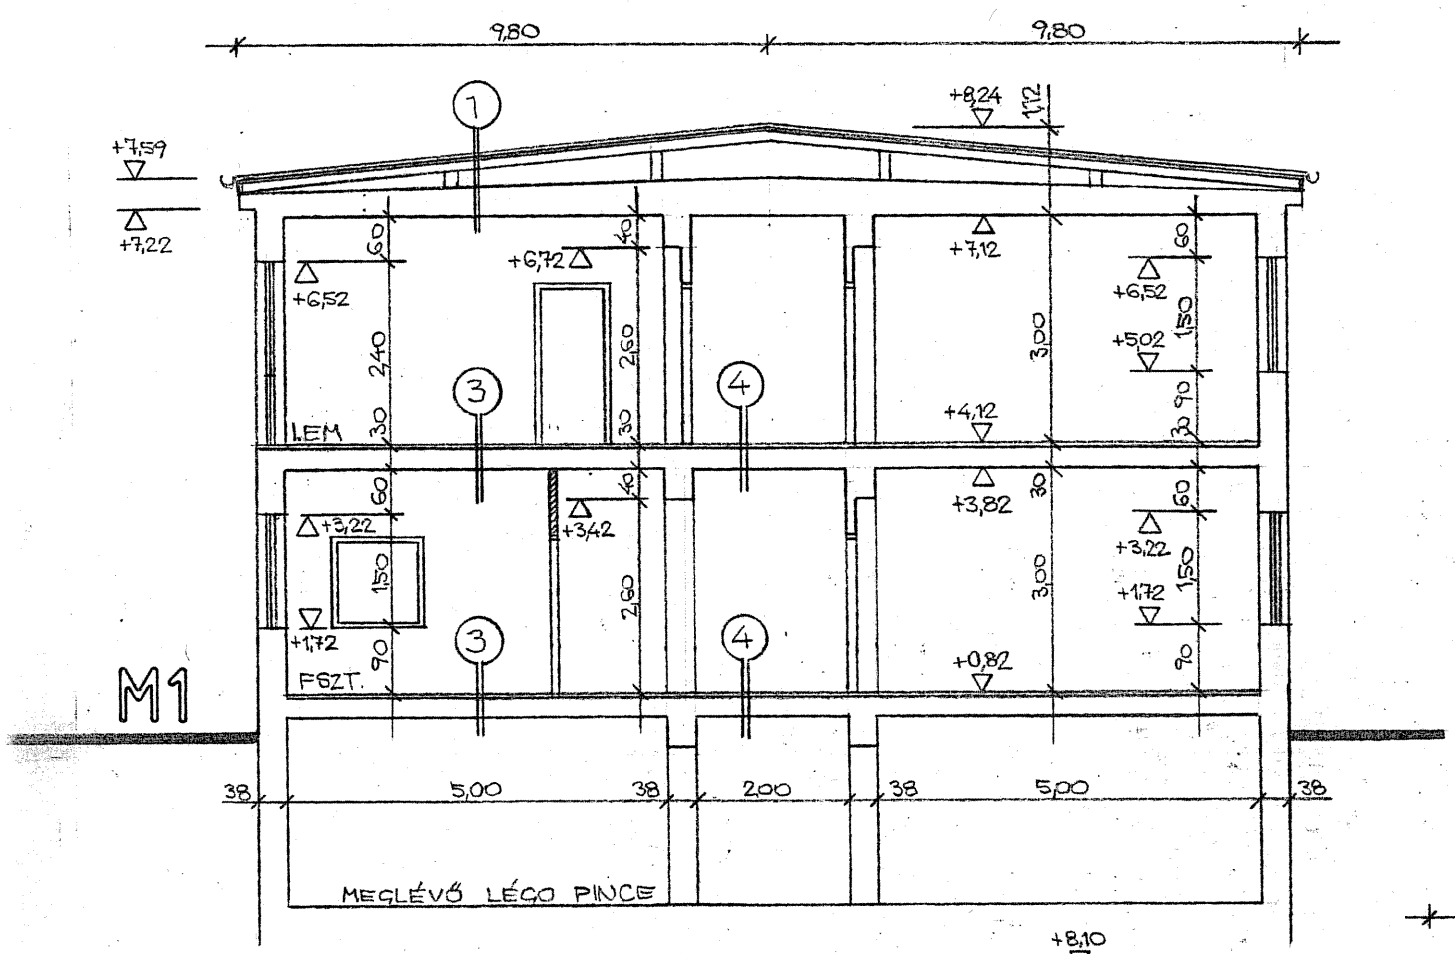

M1

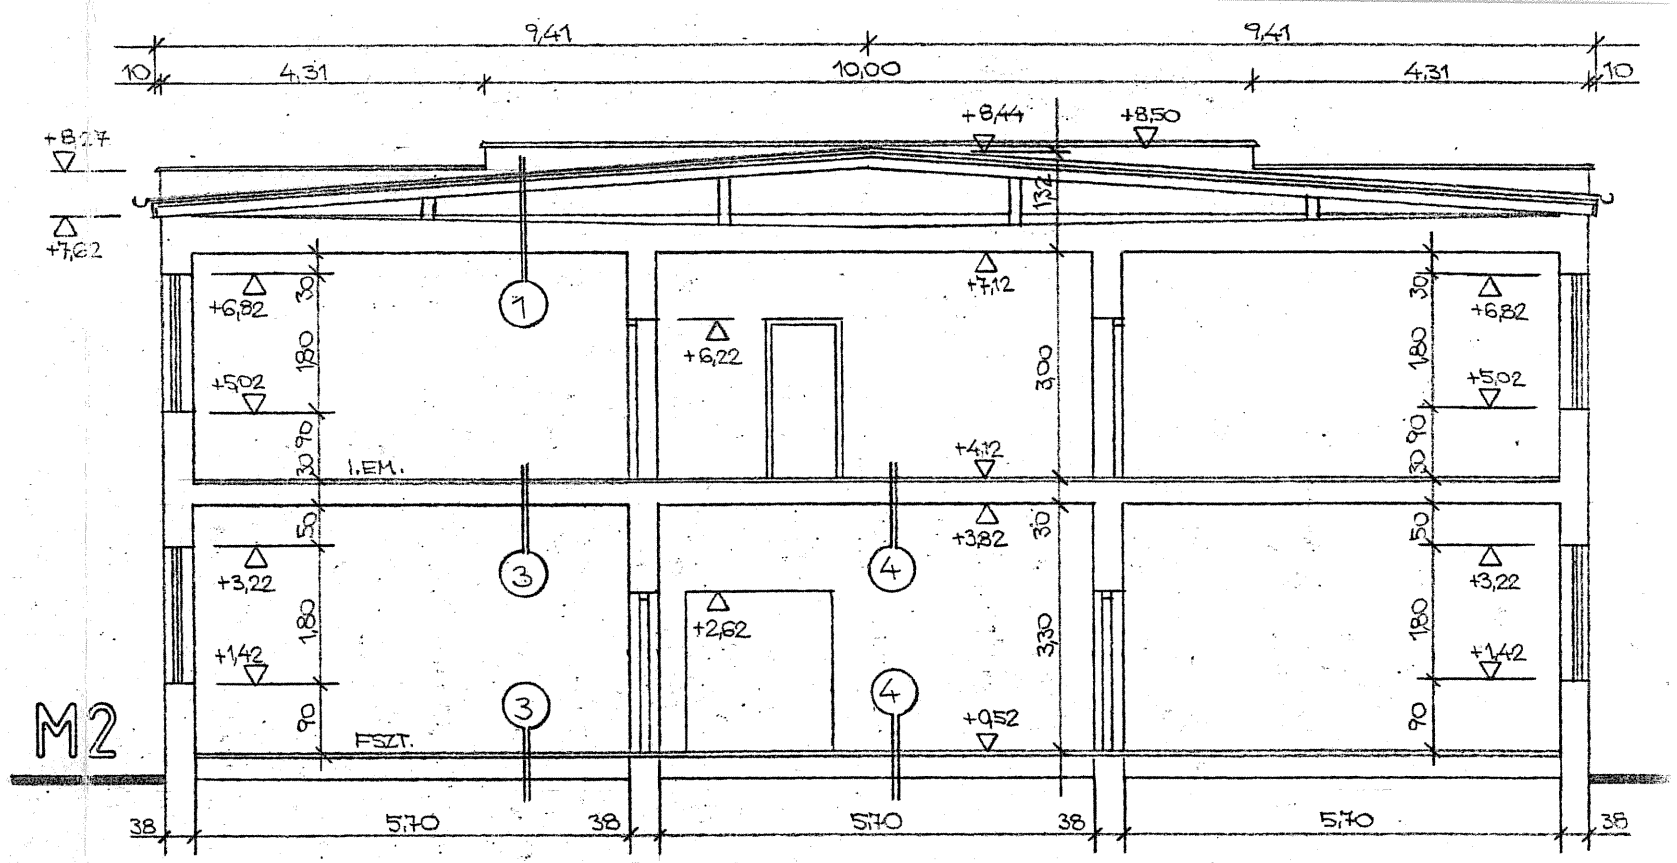

M2

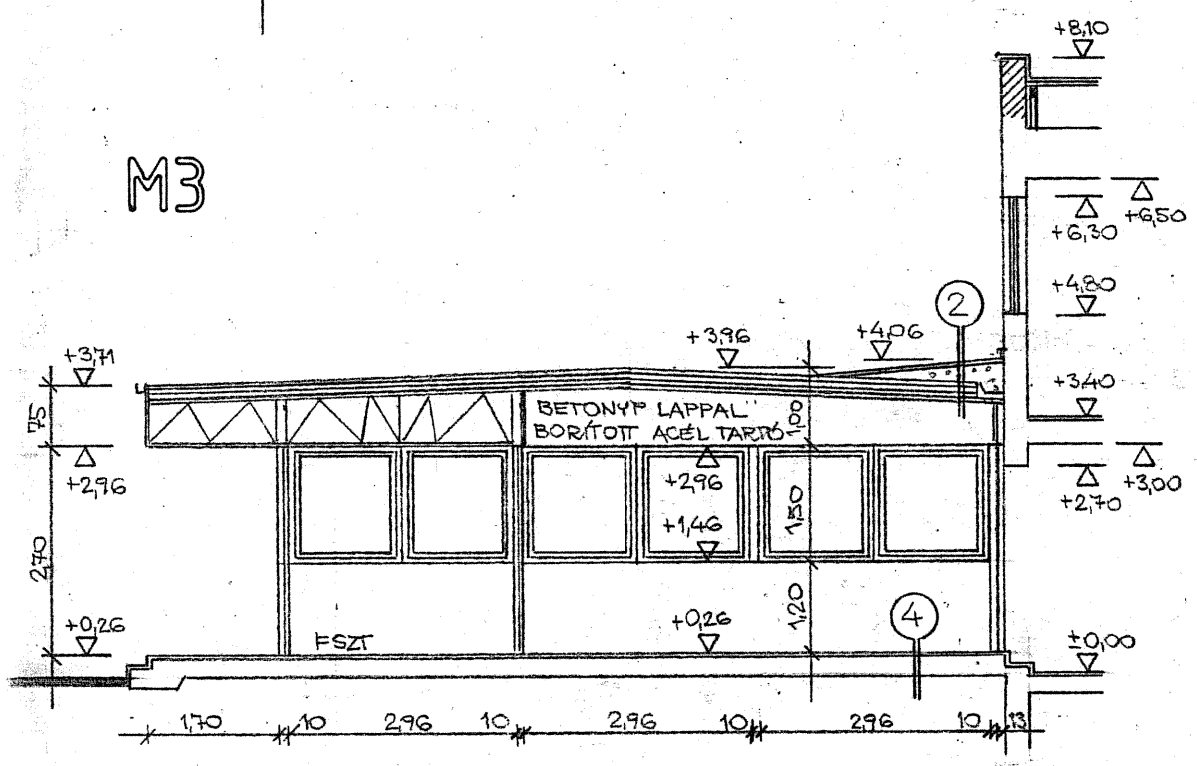

M3

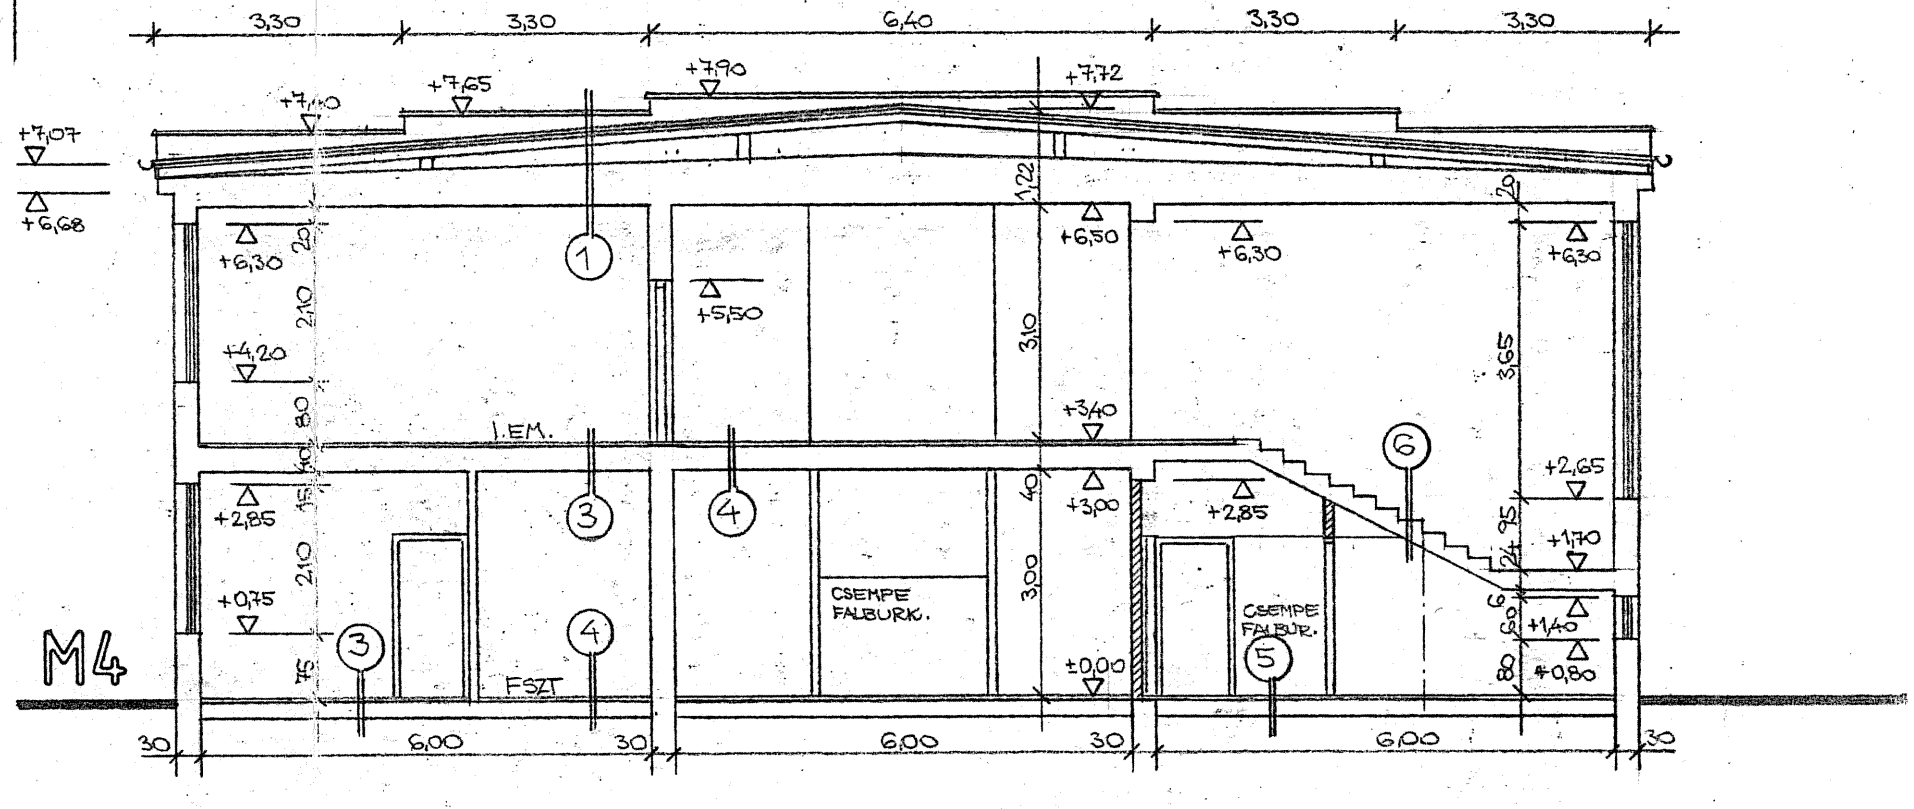

M4

① HORGANYZOTT ACÉLLEMEZ FEDÉS
1 RTG. SZIGETELŐLEMEZ
2cm DESZKA BORÍTÁS
7E/15 SZARUFÁK LÁBAKON
MEGLÉVŐ RÉTEGREND (HŐSZIGETELÉSSEL)

② 1 RTG. FÉNYVÉDŐ FESTÉS
2 RTG. BITUMENES VASTAGLEMEZ FEDÉS
LEJTÉST ADÓ KÖNNYŰBETON
MEGLÉVŐ RÉTEGREND (HŐSZIGETELÉSSEL)

③ 1 RTG. GRABÓ
KIEGYENLÍTŐ. SIMÍTÁS
MEGLÉVŐ RÉTEGREND

④ MEGLÉVŐ, JAVÍTOTT BURKOLAT
MEGLÉVŐ RÉTEGREND

⑤ MEGLÉVŐ BUR. FELBONTÁSA UTÁN
1cm KŐAGYAGLAP BURK.
2cm AGYAZÓHABARCS
MEGLÉVŐ RÉTEGREND

⑥ PVC BURKOLAT, RAGASZTVA
MEGLÉVŐ LÉPCSŐSZERKEZET

atrium

„ATRIUM" ÉPÍTŐIPARI ÉS SZOLGÁLTATÓ BT. DUNAÚJVÁROS MÁJUS 1. U.7.					95.12. ENG.T.
TÖKÖL, ÁLTALÁNOS ISKOLA ÁTALAKÍTÁSA, FELÚJÍTÁSA					M 1:100
METSZETEK					É-4
SZERK.-TERV.: BARTUS	VEZETŐ TERVEZŐ: SIPICZKI	STATIKUS:	GÉPÉSZ:	VILLAMOS:	KÖZÖS KÉPVISELŐ: