


Tervező: HAZ PLUSZ KFT. Tételek, Fürös u. 14. Budapest, Vasút út 39. 3/307.		Tervező: HAZ PLUSZ KFT. Tételek, Fürös u. 14. Budapest, Vasút út 39. 3/307.	
A munkamegegyezés Tételek, Aradi u. Óvoda ételraktár		A munkamegegyezés Tételek, Aradi u. Óvoda ételraktár	
Tervezési A rajz tartalma		Tervezési A rajz tartalma	
Engedélyezés Terv		Engedélyezés Terv	
Felmerő Tervezés		Felmerő Tervezés	
Egyeztetés Dokumentáció		Egyeztetés Dokumentáció	
Lépték Bárium		Lépték Bárium	
1:100		1:100	

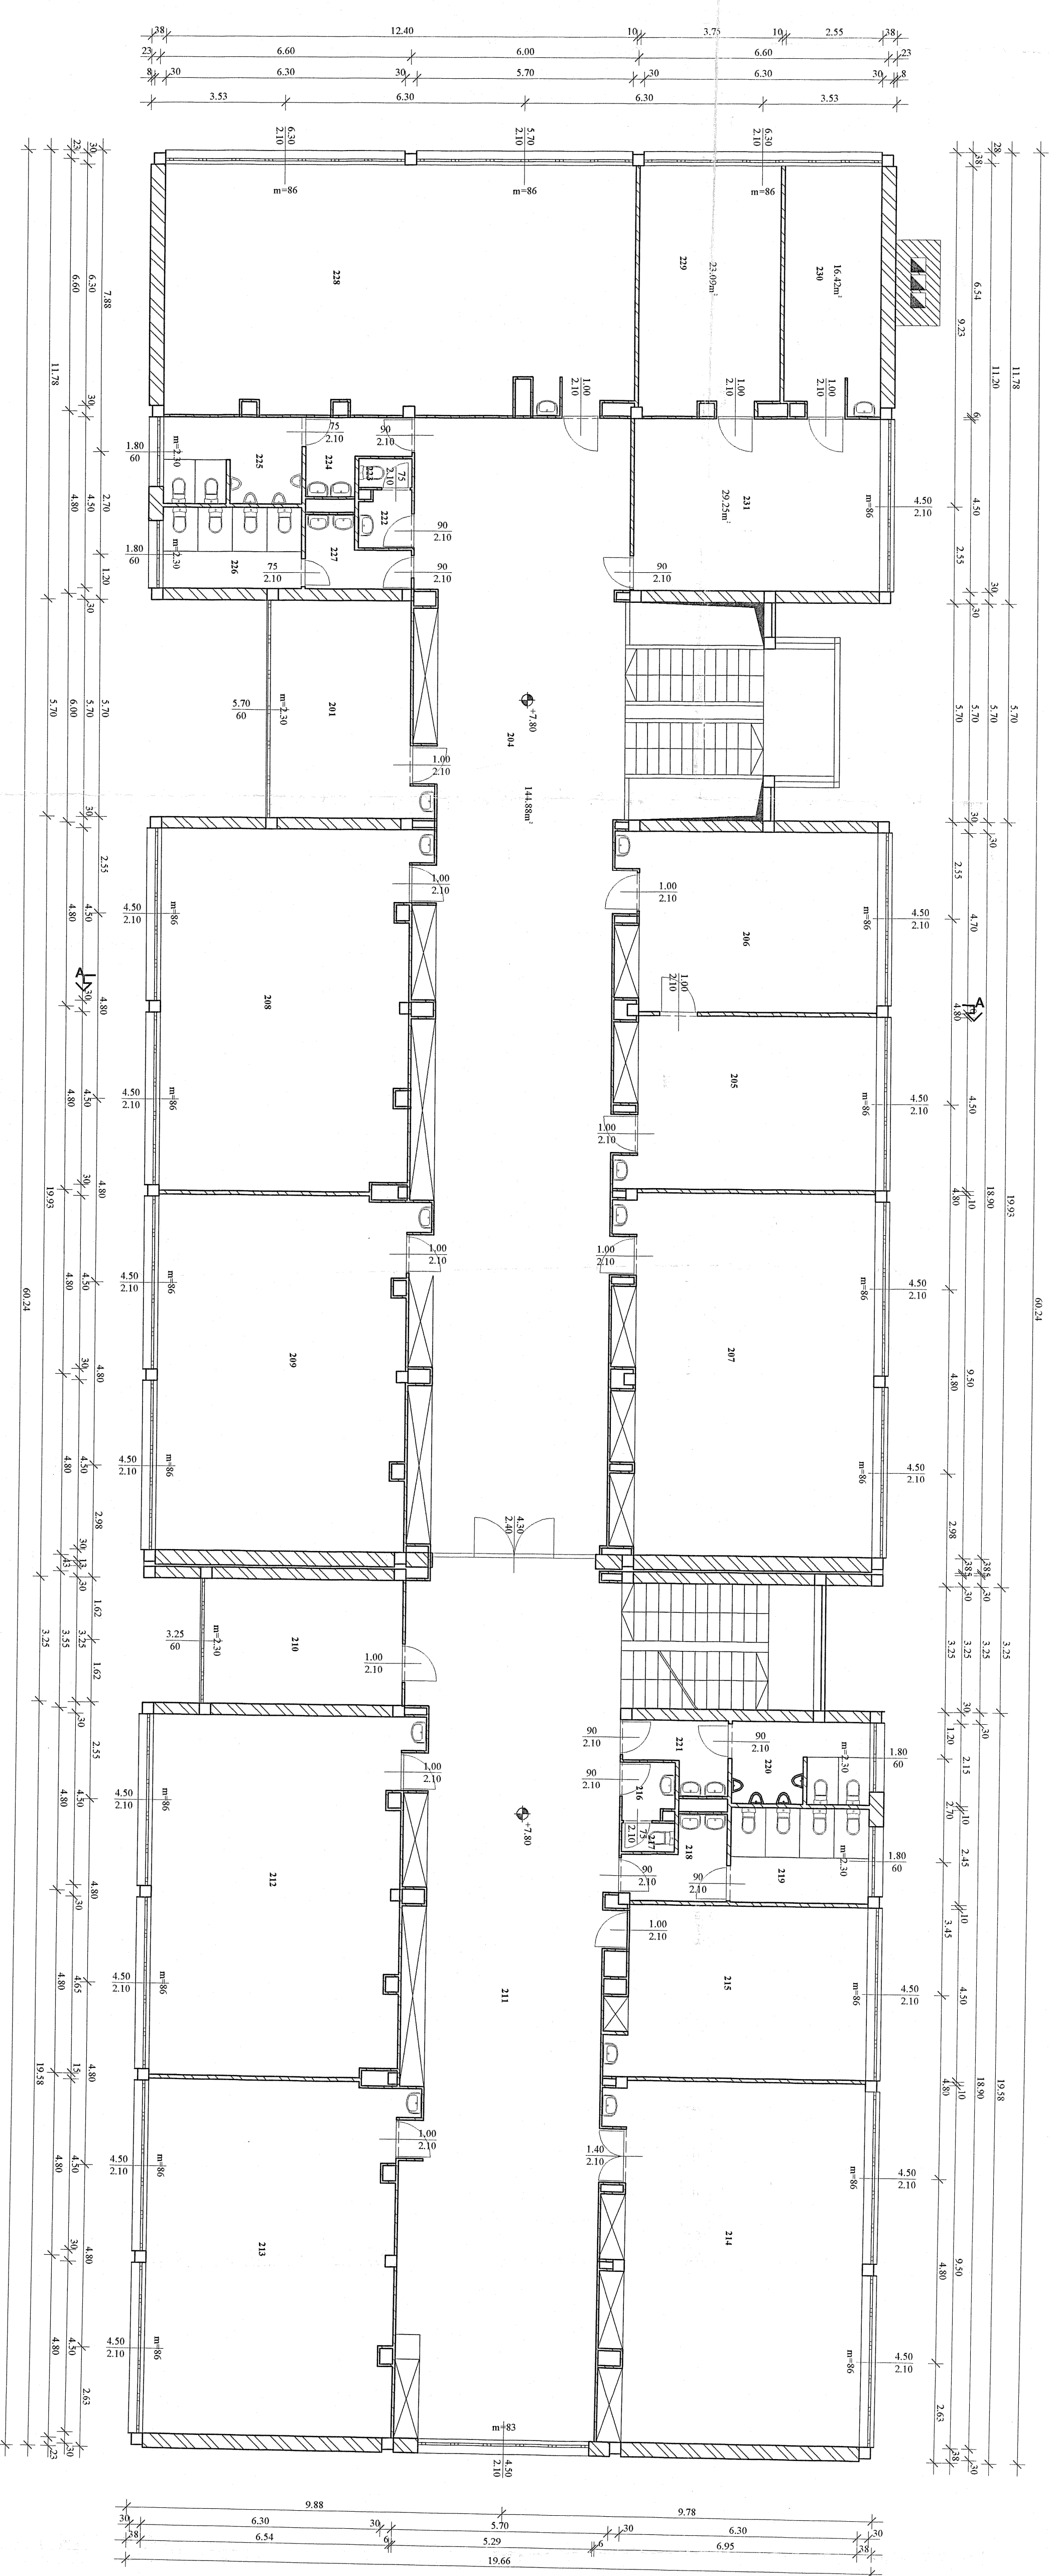

- |                     |                                  |
|---------------------|----------------------------------|
| 201 Zeneosztály     | 12,08 m <sup>2</sup> PVC         |
| 204 Folyosó-közlő   | 14,43 m <sup>2</sup> lapparkolat |
| 205 Foglalkoztató   | 29,06 m <sup>2</sup> PVC         |
| 206 Foglalkoztató   | 30,09 m <sup>2</sup> PVC         |
| 207 Tanterem        | 60,42 m <sup>2</sup> PVC         |
| 208 Tanterem        | 62,15 m <sup>2</sup> PVC         |
| 209 Tanterem        | 61,50 m <sup>2</sup> PVC         |
| 210 Csoportszoba    | 17,08 m <sup>2</sup> PVC         |
| 211 Folyosó         | 11,43 m <sup>2</sup> lapparkolat |
| 212 Tanterem        | 61,76 m <sup>2</sup> PVC         |
| 213 Tanterem        | 61,07 m <sup>2</sup> PVC         |
| 214 Tanterem        | 60,52 m <sup>2</sup> PVC         |
| 215 Logopédia       | 29,05 m <sup>2</sup> PVC         |
| 216 Előter          | 2,03 m <sup>2</sup> lapparkolat  |
| 217 Tanterem        | 1,05 m <sup>2</sup> lapparkolat  |
| 218 Tanterem        | 4,64 m <sup>2</sup> lapparkolat  |
| 219 Léány WC        | 8,92 m <sup>2</sup> lapparkolat  |
| 220 Fiú WC          | 7,83 m <sup>2</sup> lapparkolat  |
| 221 Fiú WC előter   | 4,18 m <sup>2</sup> lapparkolat  |
| 222 Tanterem        | 2,02 m <sup>2</sup> lapparkolat  |
| 223 Tanterem        | 1,05 m <sup>2</sup> lapparkolat  |
| 224 Fiú WC előter   | 4,22 m <sup>2</sup> lapparkolat  |
| 225 Fiú WC          | 8,30 m <sup>2</sup> lapparkolat  |
| 226 Léány WC        | 7,83 m <sup>2</sup> lapparkolat  |
| 227 Léány WC előter | 4,23 m <sup>2</sup> lapparkolat  |
| 228 Tanterem        | 61,23 m <sup>2</sup> PVC         |
| 229 Kémszoba        | 23,09 m <sup>2</sup> PVC         |
| 230 Tanterem        | 16,42 m <sup>2</sup> PVC         |
| 231 Tanterem        | 29,64 m <sup>2</sup> PVC         |
| Darabok             | 930,21 m <sup>2</sup>            |